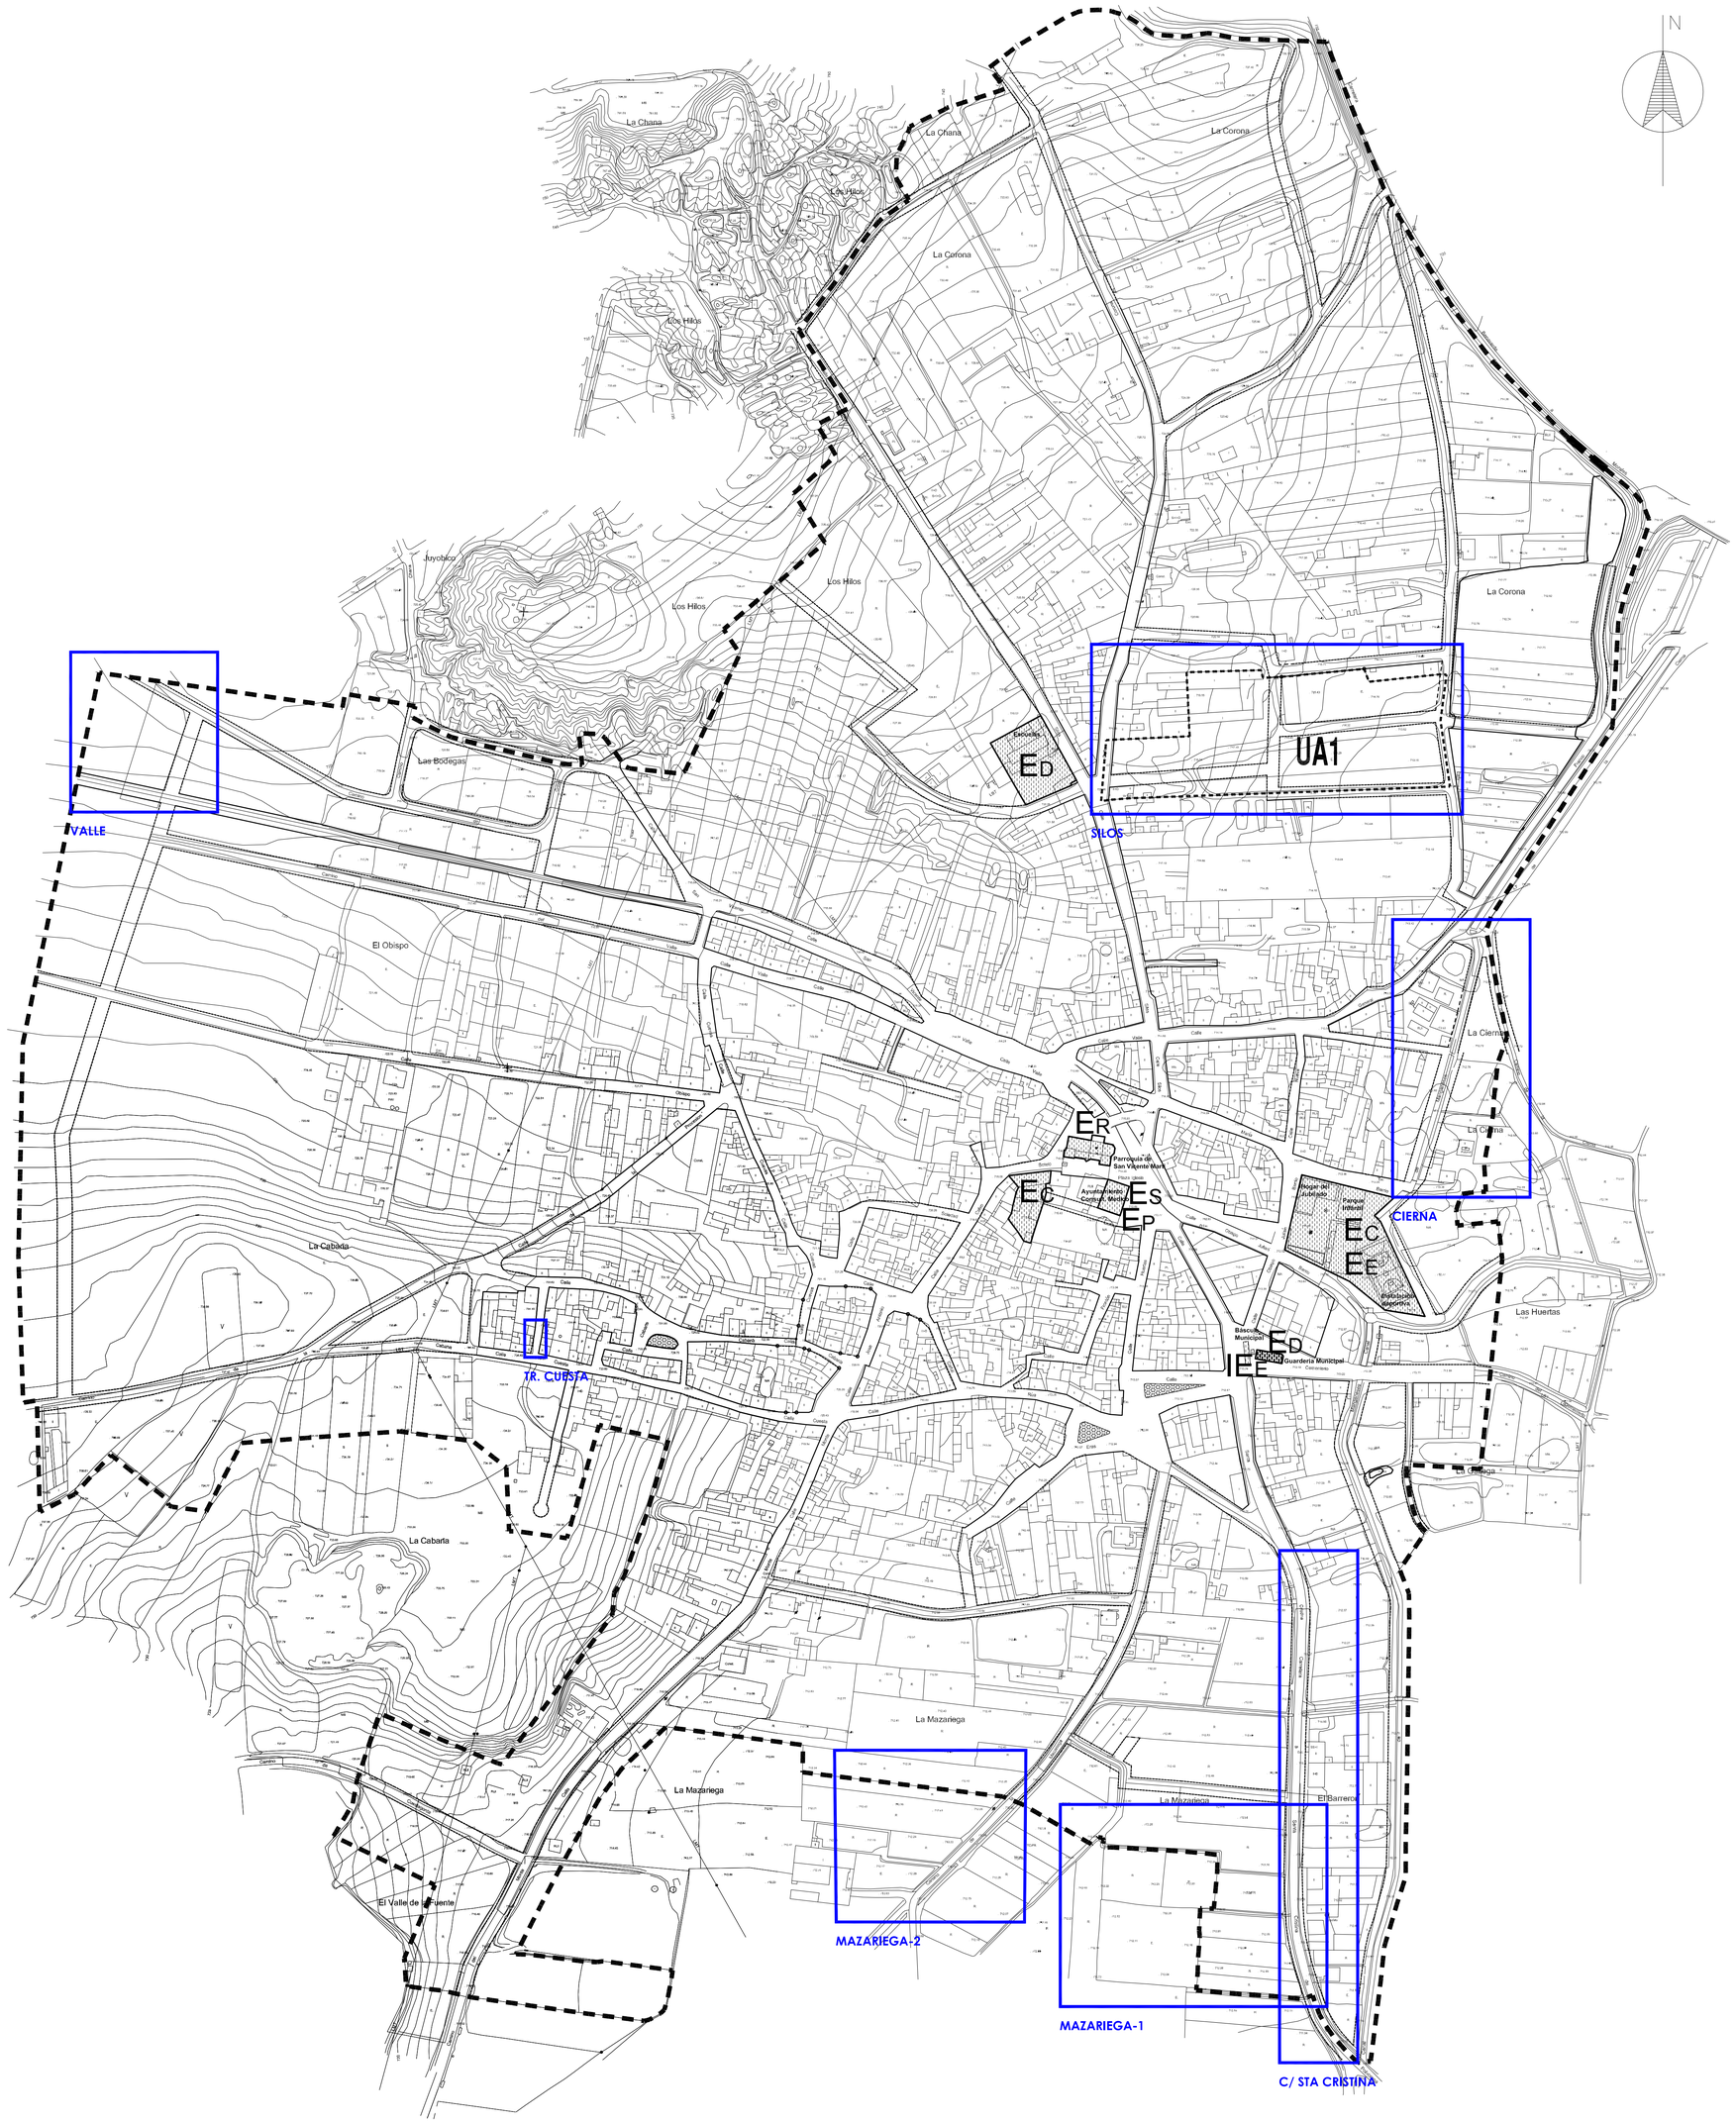


## SIMBOLOGIA DE ZONIFICACION.

ORDENANZA 1.– RESIDENCIAL.

Corresponde a esta ordenanza todos los solares que se encuentren dentro de la trama indicada, excepto los afectados por las ordenanzas 5.

E

ORDENANZA 2.– EQUIPAMIENTO URBANO.

La letra define la ordenanza (E = eqipamiento urbano)

- ED EQUIPAMIENTO DOCENTE.
- ES EQUIPAMIENTO SANITARIO.
- EC EQUIPAMIENTO SOCIO–CULTURAL.
- ER EQUIPAMIENTO RELIGIOSO.
- EP EQUIPAMIENTO SERVICIOS PUBLICOS.
- EE EQUIPAMIENTO DEPORTIVO.

IE

ORDENANZA 3.– INSTALACIONES ESPECIALES.

La letra define la ordenanza (IE = instalaciones especiales)

- IEP SERVICIOS DE LA CIUDAD.

ORDENANZA 4.– ZONAS VERDES.

ORDENANZA 5.– RED VIARIA.

PROYECTO DE MODIFICACIONES PUNTUALES DE

NORMAS SUBSIDIARIAS DE PLANEAMIENTO MUNICIPAL DE

# MANGANESES DE LA POLVOROSA

PROMUEVE: AYUNTAMIENTO DE MANGANESES DE LA POLVOROSA

DOCUMENTO 6

PLANOS DE ORDENACION

ESTADO ACTUAL

CLASIFICACIÓN DEL SUELO.
PERÍMETROS DE ORDENANZAS.

ESCALA 1:2.000
0 10 20 40 60 80

N.2.1

| | |
|---|---|
| EMPLAZAMIENTO: MANGANESES DE LA POLVOROSA (ZAMORA) | 1709 |
| EQUIPO TÉCNICO: POZO HERNANDO JUAN ANGEL - 10059999Y (Firmado digitalmente por POZO HERNANDO JUAN ANGEL - 10059999Y; Número de serie/nombre (DN): ...; Organización (O/U): 10059999Y; gestiona.com (EW/DL); ...); SANTIAGO BARRIO JOSE MARIA - 45685069P (Firmado digitalmente por SANTIAGO BARRIO JOSE MARIA - 45685069P; Fecha: 2018.02.18 09:14:47 +01'00') | PROPIEDAD: AYUNTAMIENTO DE MANGANESES Plaza de la Iglesia, nº1, 49.244, Zamora |
| JUAN A. DEL POZO HERNANDO, Arquitecto — JOSE Mª SANTIAGO BARRIO, Arquitecto Técnico | FEBRERO 2018 |

Pº ISABEL LA CATÓLICA, Nº 7. 47001 VALLADOLID TFNO: 983 374 444 MAIL: jpozohernando@gmail.com & jm.santiago@coaatva.es